



高程
(公尺)

斷面三
CL

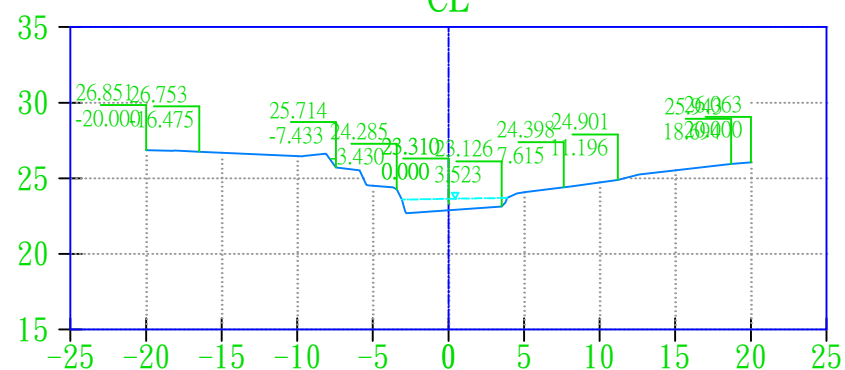


高程
(公尺)

斷面四
CL

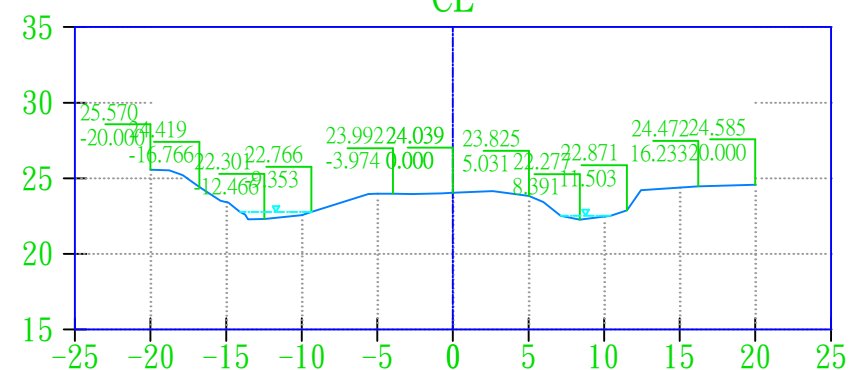


高程
(公尺)

斷面一
CL

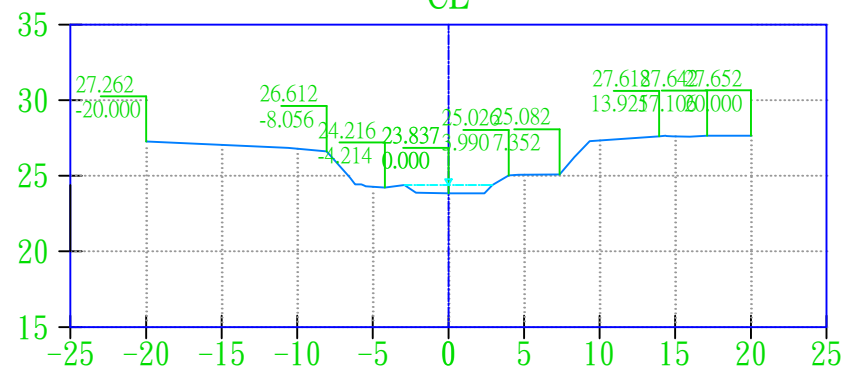

高程
(公尺)

斷面二
CL

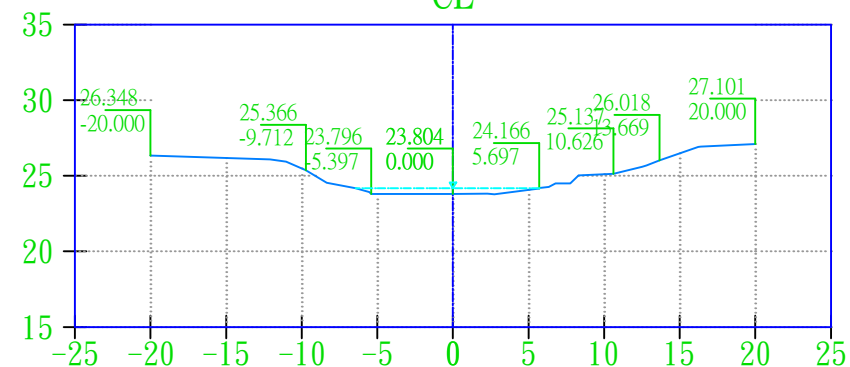

磐誠工程顧問股份有限公司	工程名稱	「屏東市千禧公園萬年溪水岸環境及周邊景觀營造」委託規劃服務			單位	公尺	比例	1/500	測繪 公司	承聖工程顧問有限公司 住址:雲林縣東勢鄉安南路3-21號 統一編號:24638368 電話:(05)6998075	繪圖	丁福元	圖號
	圖名	斷面圖			日期	113年12月					校核	高銘君	11