
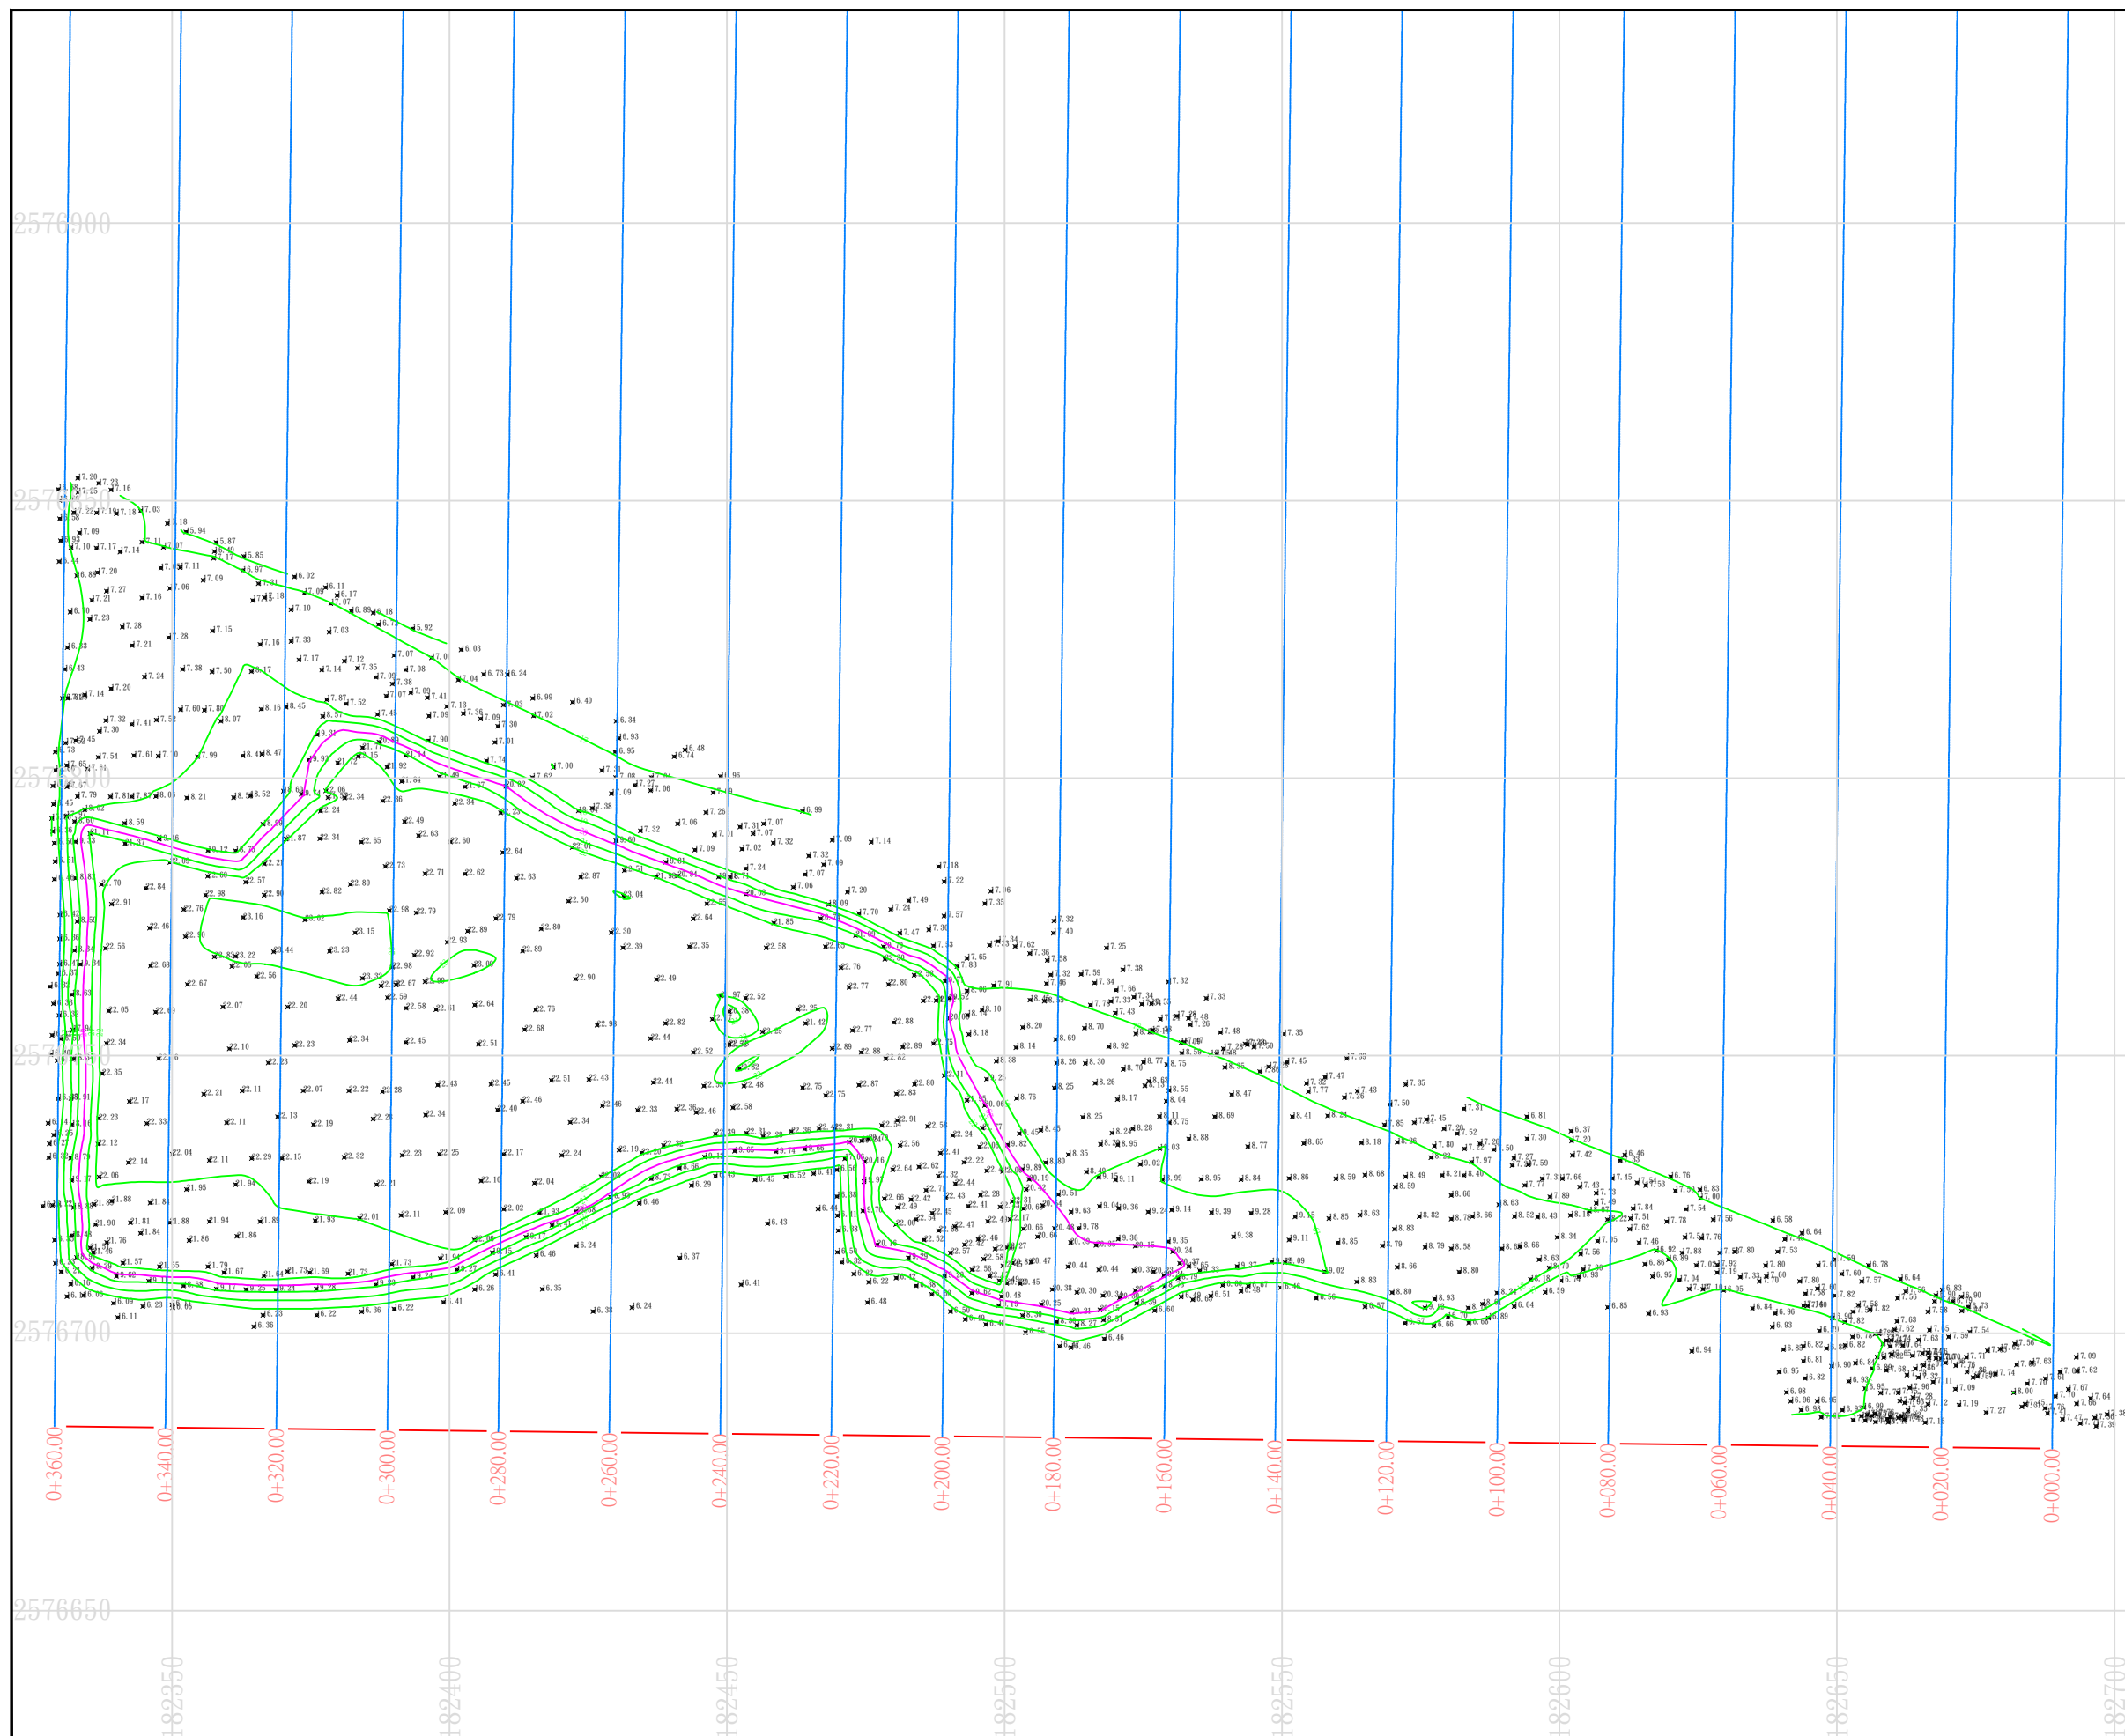


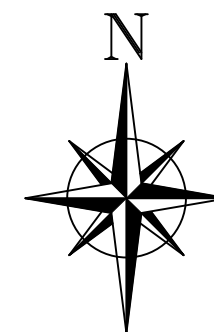

圖例

圖示	地物名稱
	控制點
	獨立標高點
	首曲線
	計曲線

點號	縱座標(m)	橫座標(m)	高程(m)
G01	2577036.572	181945.654	16.622
G02	2577028.354	181964.234	16.638
G03	2576732.016	182634.430	17.483
G04	2576722.328	182656.924	17.540

翰樺營造有限公司

工程名稱	113年度急水溪及龜重溪匯流口至龜重溪斷面25緊急疏濬及河道整理工程
圖名	平面圖(一)

單位	公尺	比例	1/1200
日期	114年03月26日		

承攬
廠商

承聖工程顧問有限公司

住址:雲林縣東勢鄉安南路3-21號 統一編號:24638368 電話:(05)699-8075

繪圖	黃學宏	圖號
校核	高銘君	1