
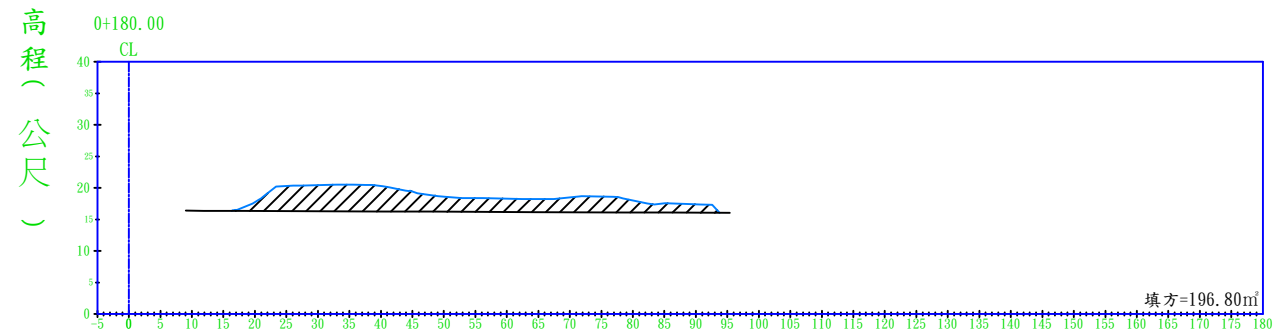
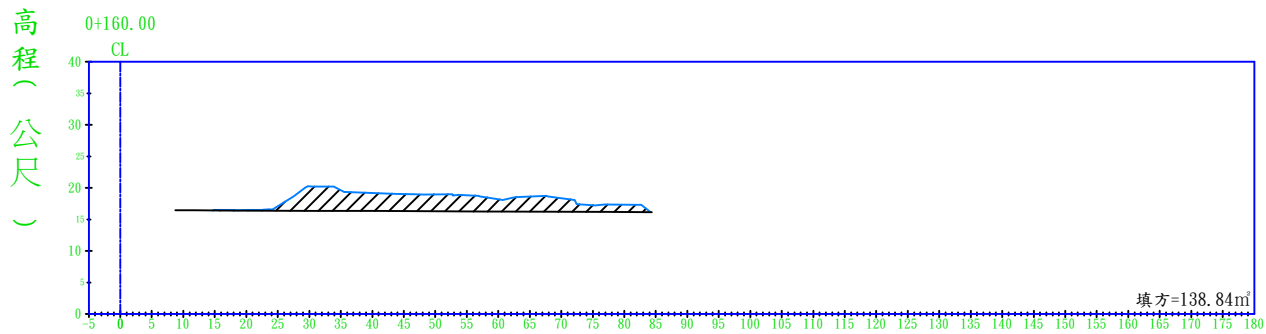
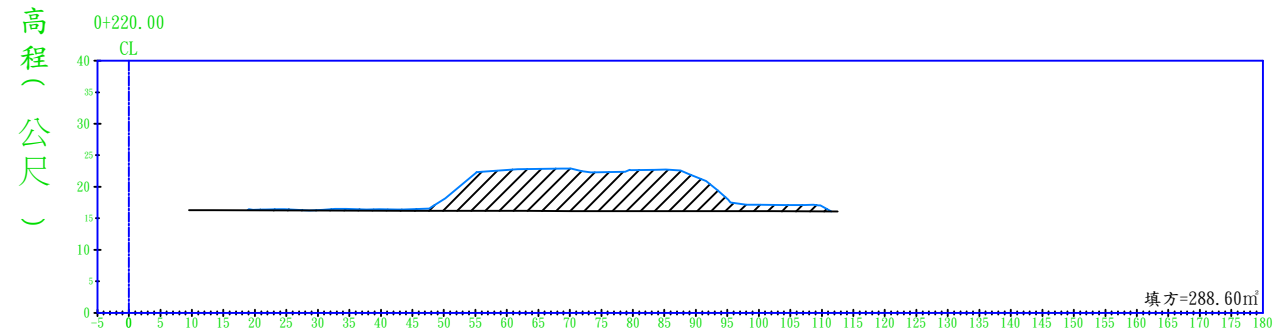
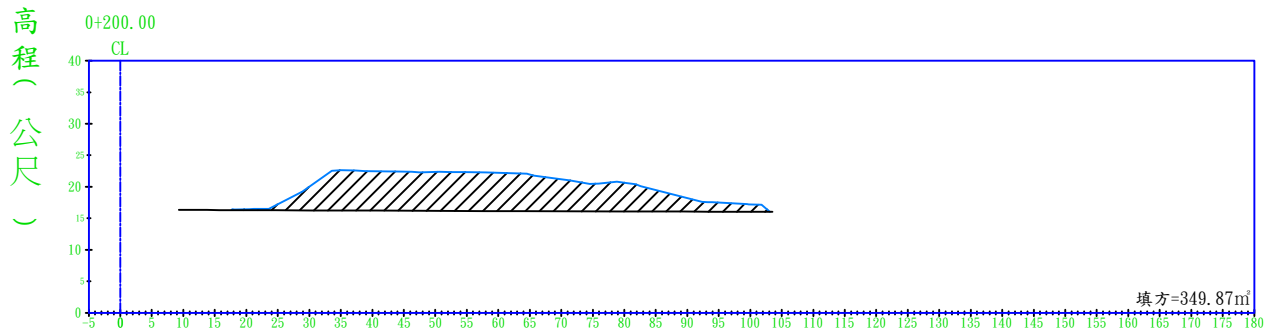
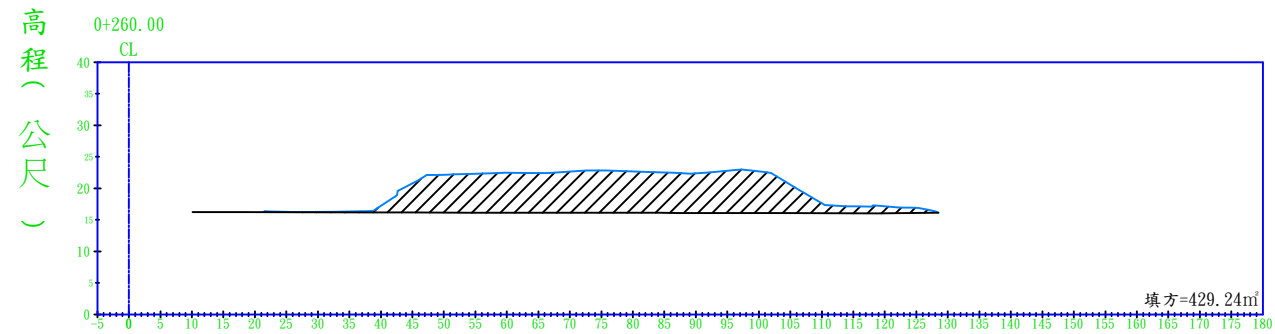
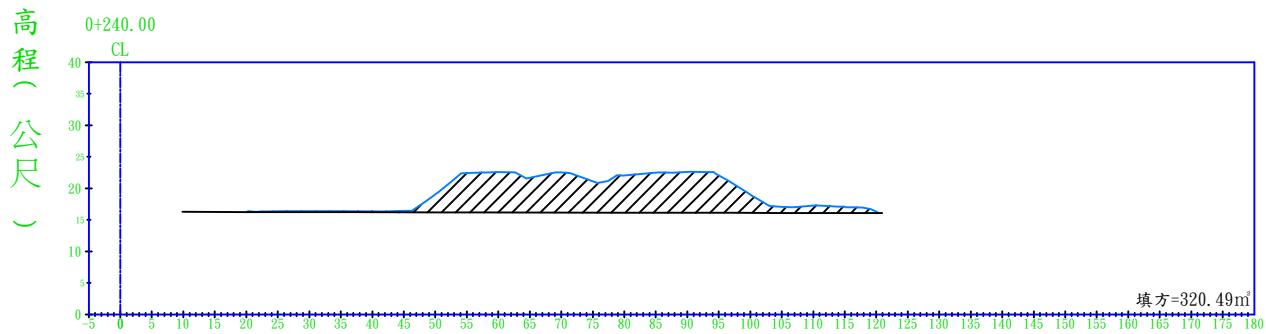
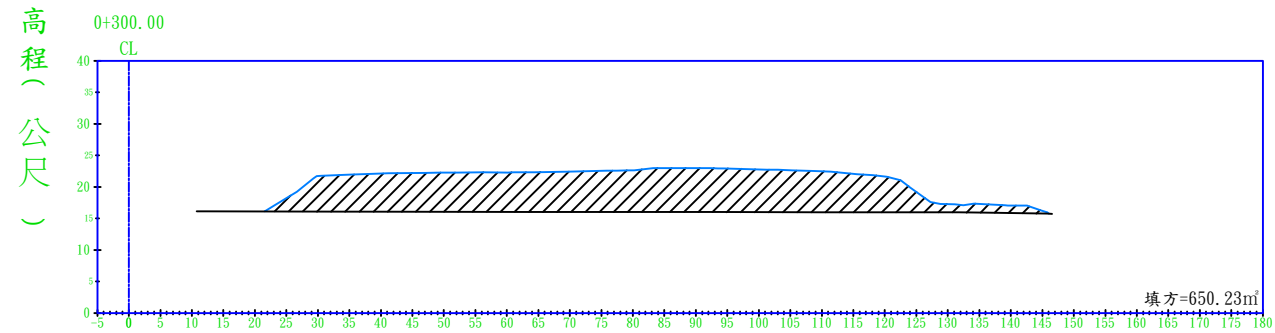


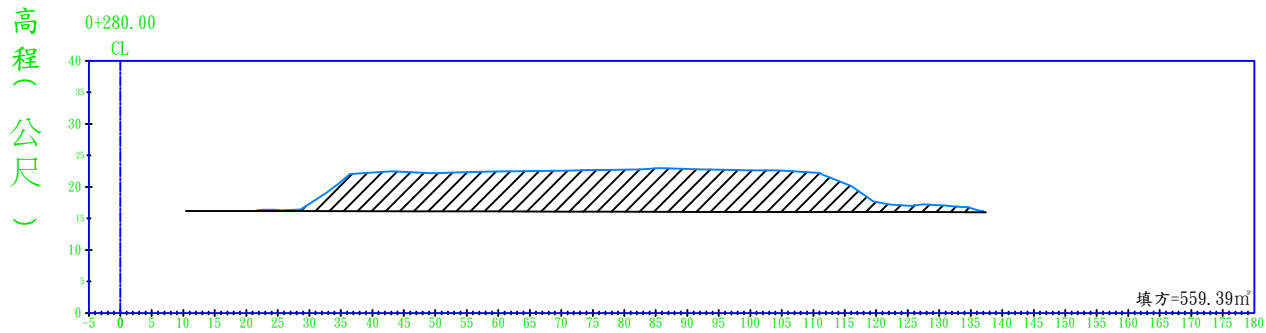

翰樺營造有限公司

工程名稱 113年度急水溪及龜重溪匯流口至龜重溪断面25緊急疏濬及河道整理工程
圖名 断面圖(二)

單位 公尺 比例 1/1200
日期 114年03月26日

承攬 廠商

承聖工程顧問有限公司
住址:雲林縣東勢鄉安南路3-21號 統一編號:24638368 電話:(05)699-8075

繪圖 黃學宏 圖號
校核 高銘君 3