


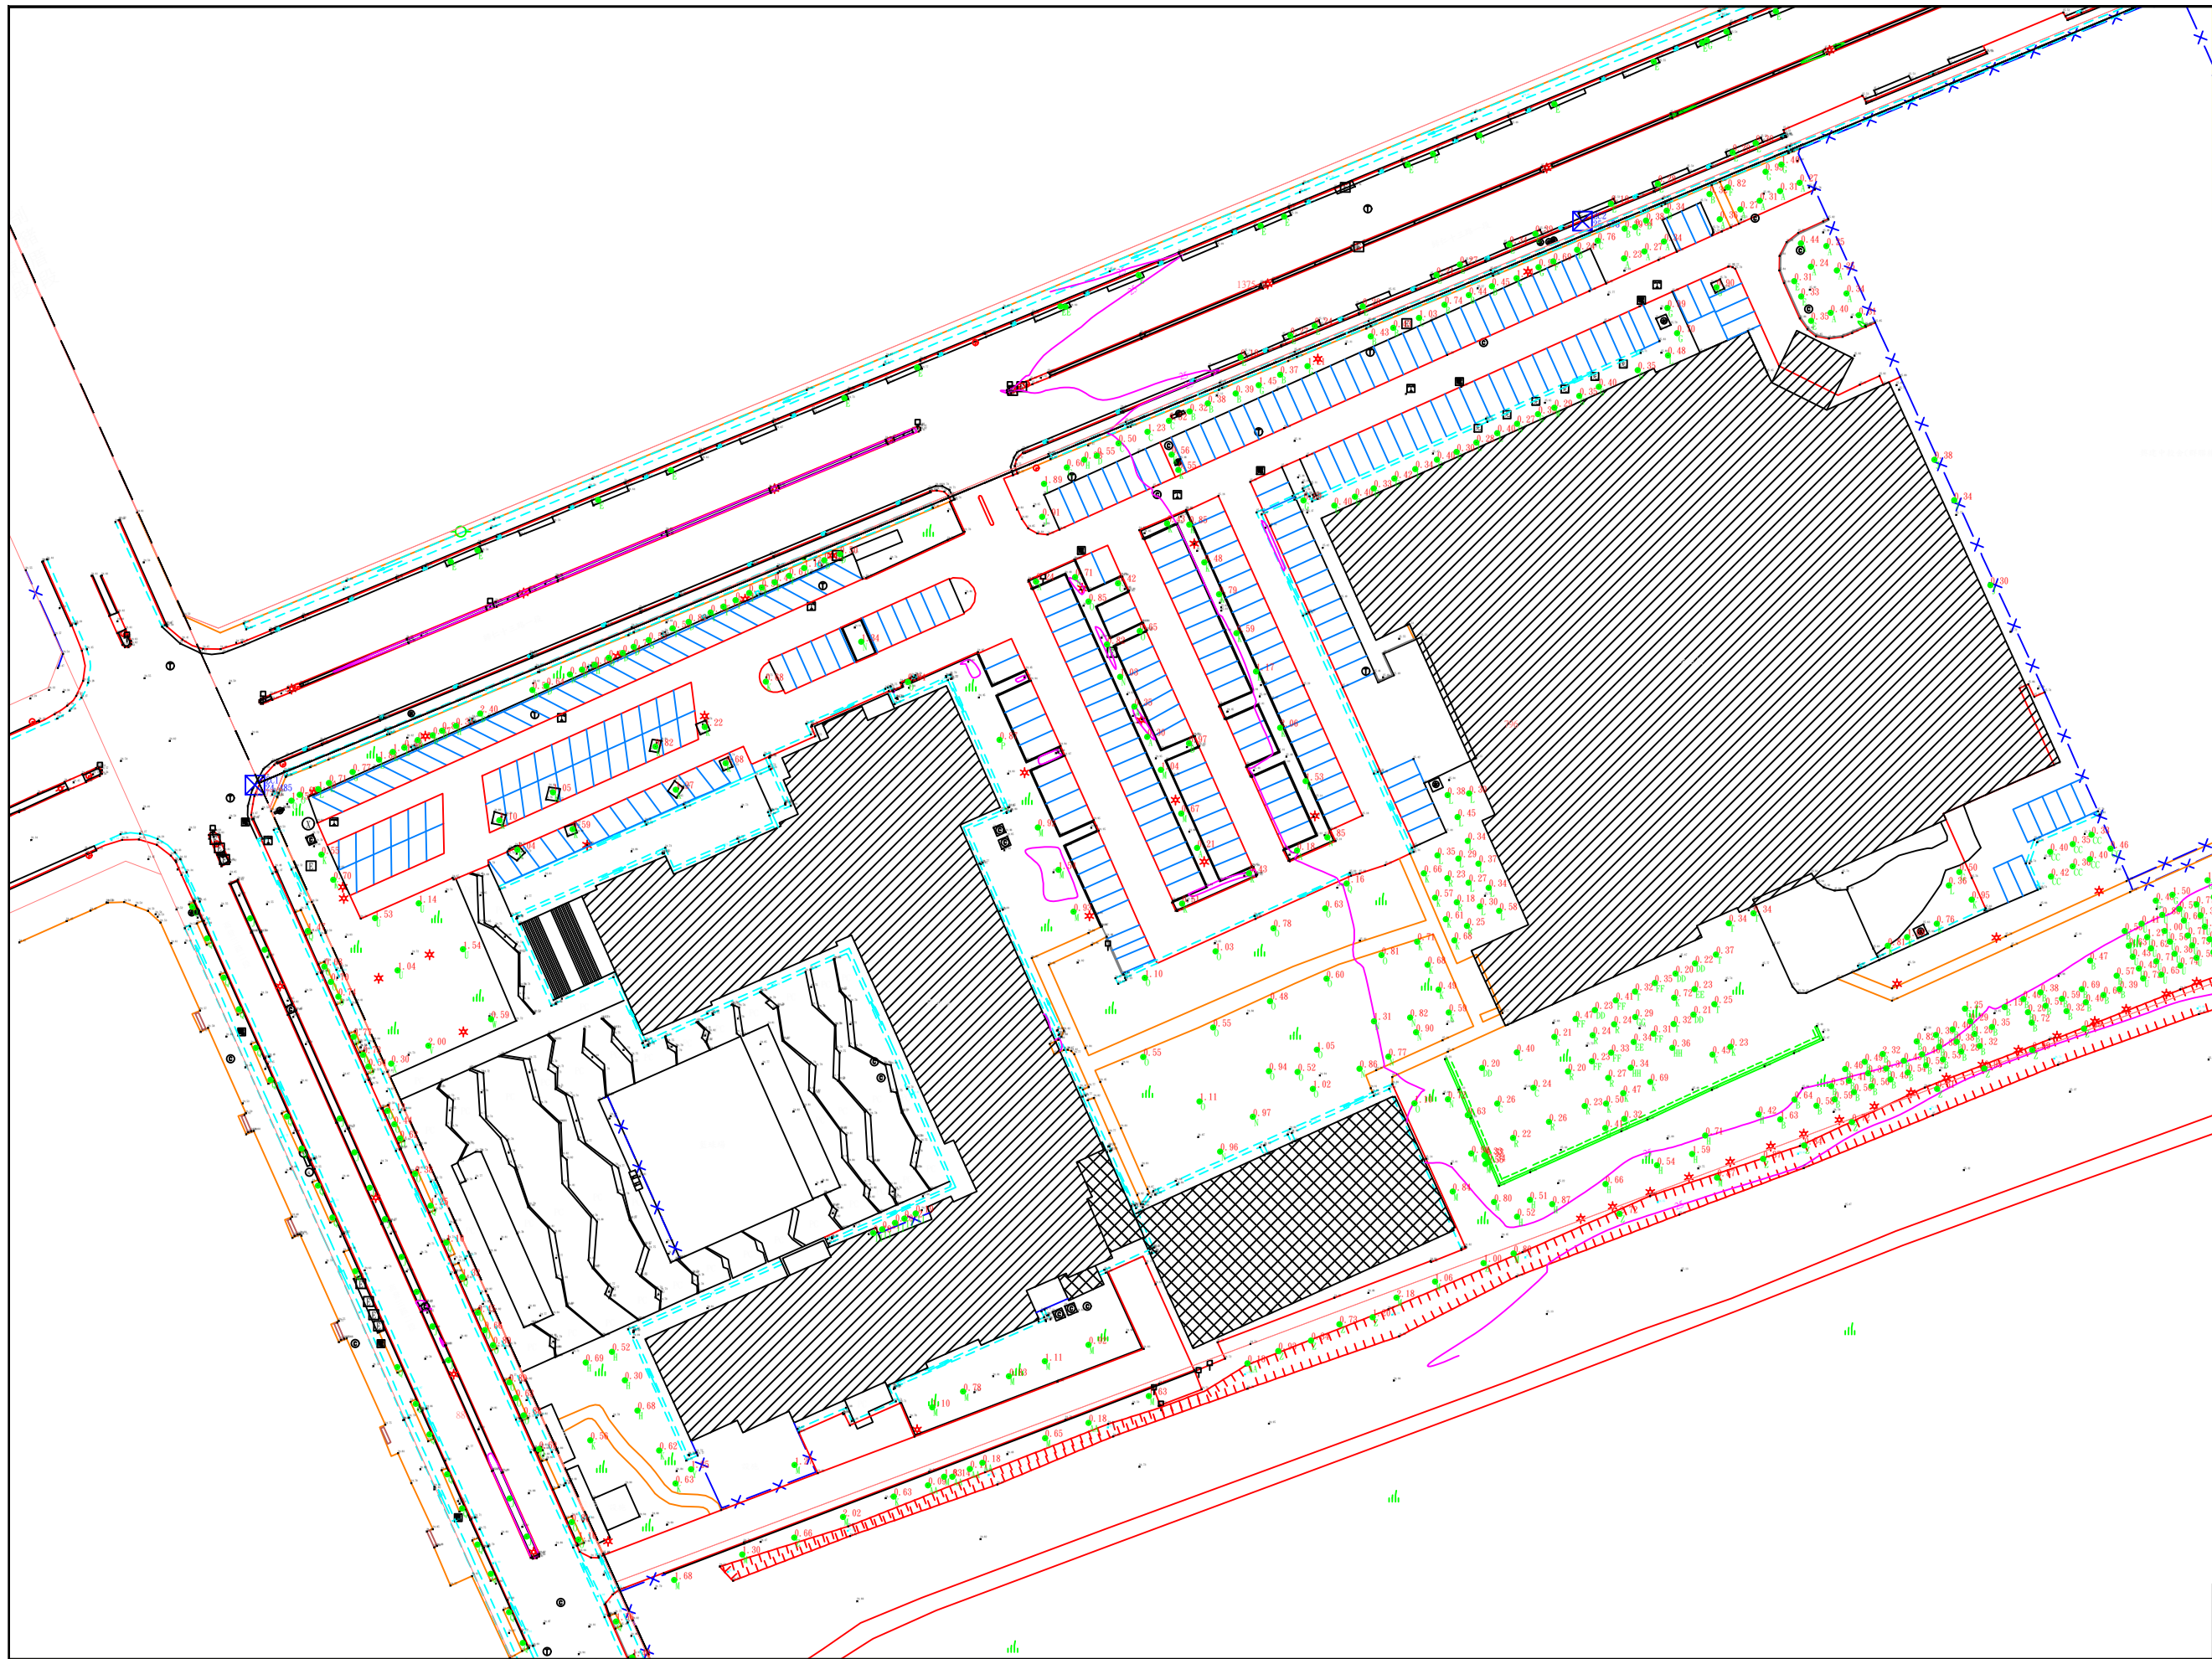

	鐵圍籬
	地籍線
	磚牆
	人行道
	土坎
	結構線
	明溝
	停車格
	座椅
	建物
	鐵皮棚
	水流方向
	首曲線
	計曲線
	獨立高程點
	溝點高程
	方形電力人孔
	方形電信人孔
	草地
	反光鏡
	樹木
	樹圍
	樹種編號

筑誠工程顧問股份有限公司	工程名稱	國立陽明交通大學 台南校區	單位	公尺	比例	1/1000	測繪公司	承聖工程顧問有限公司 住址:雲林縣東勢鄉安南路3-21號 統一編號:24638368 電話:(05)6998075	繪圖	高承禹	圖號
	圖名	平面圖	日期	114年9月1日					校核	高銘君	1