


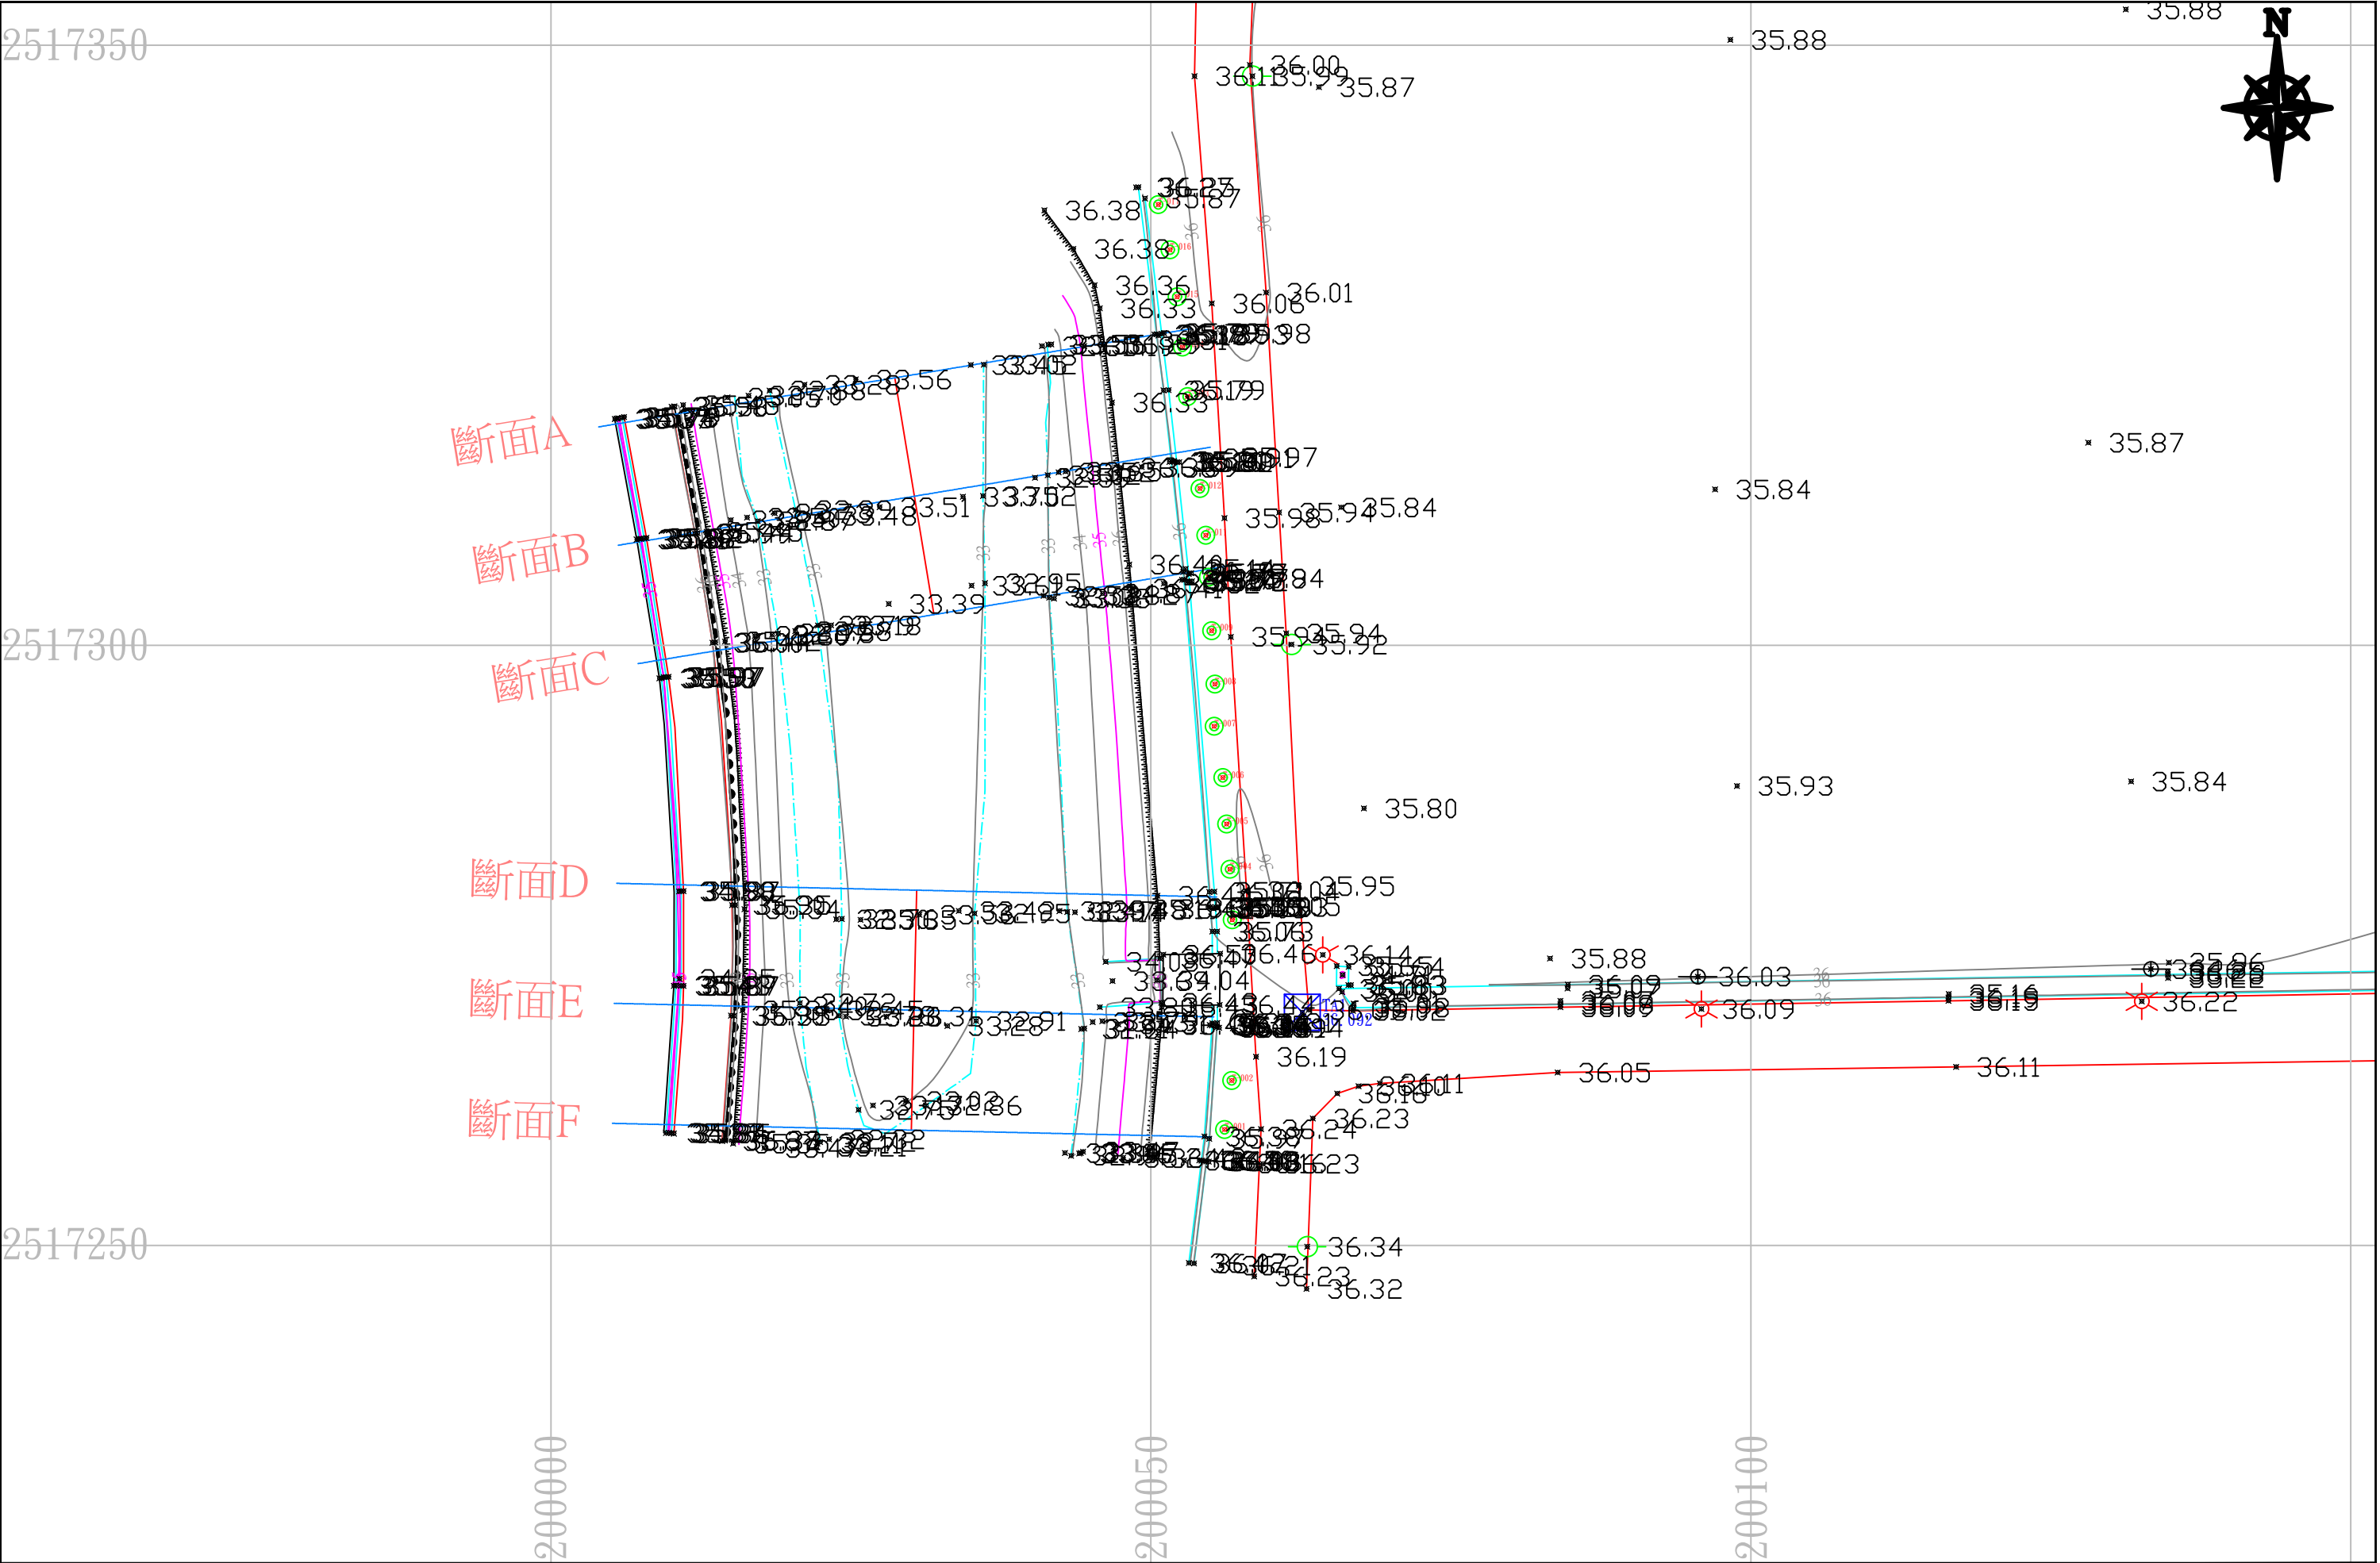

磐誠工程顧問股份有限公司	工程名稱	屏東縣高屏溪關鍵測站水質改善規劃設計	單位	公尺	比例	1/500	測繪 公司	承聖工程顧問有限公司 住址:雲林縣東勢鄉安南路3-21號 統一編號:24638368 電話:(05)6998075	繪圖	黃學宏	圖號
	圖名	平面圖	日期	114年05月					校核	高銘君	3